


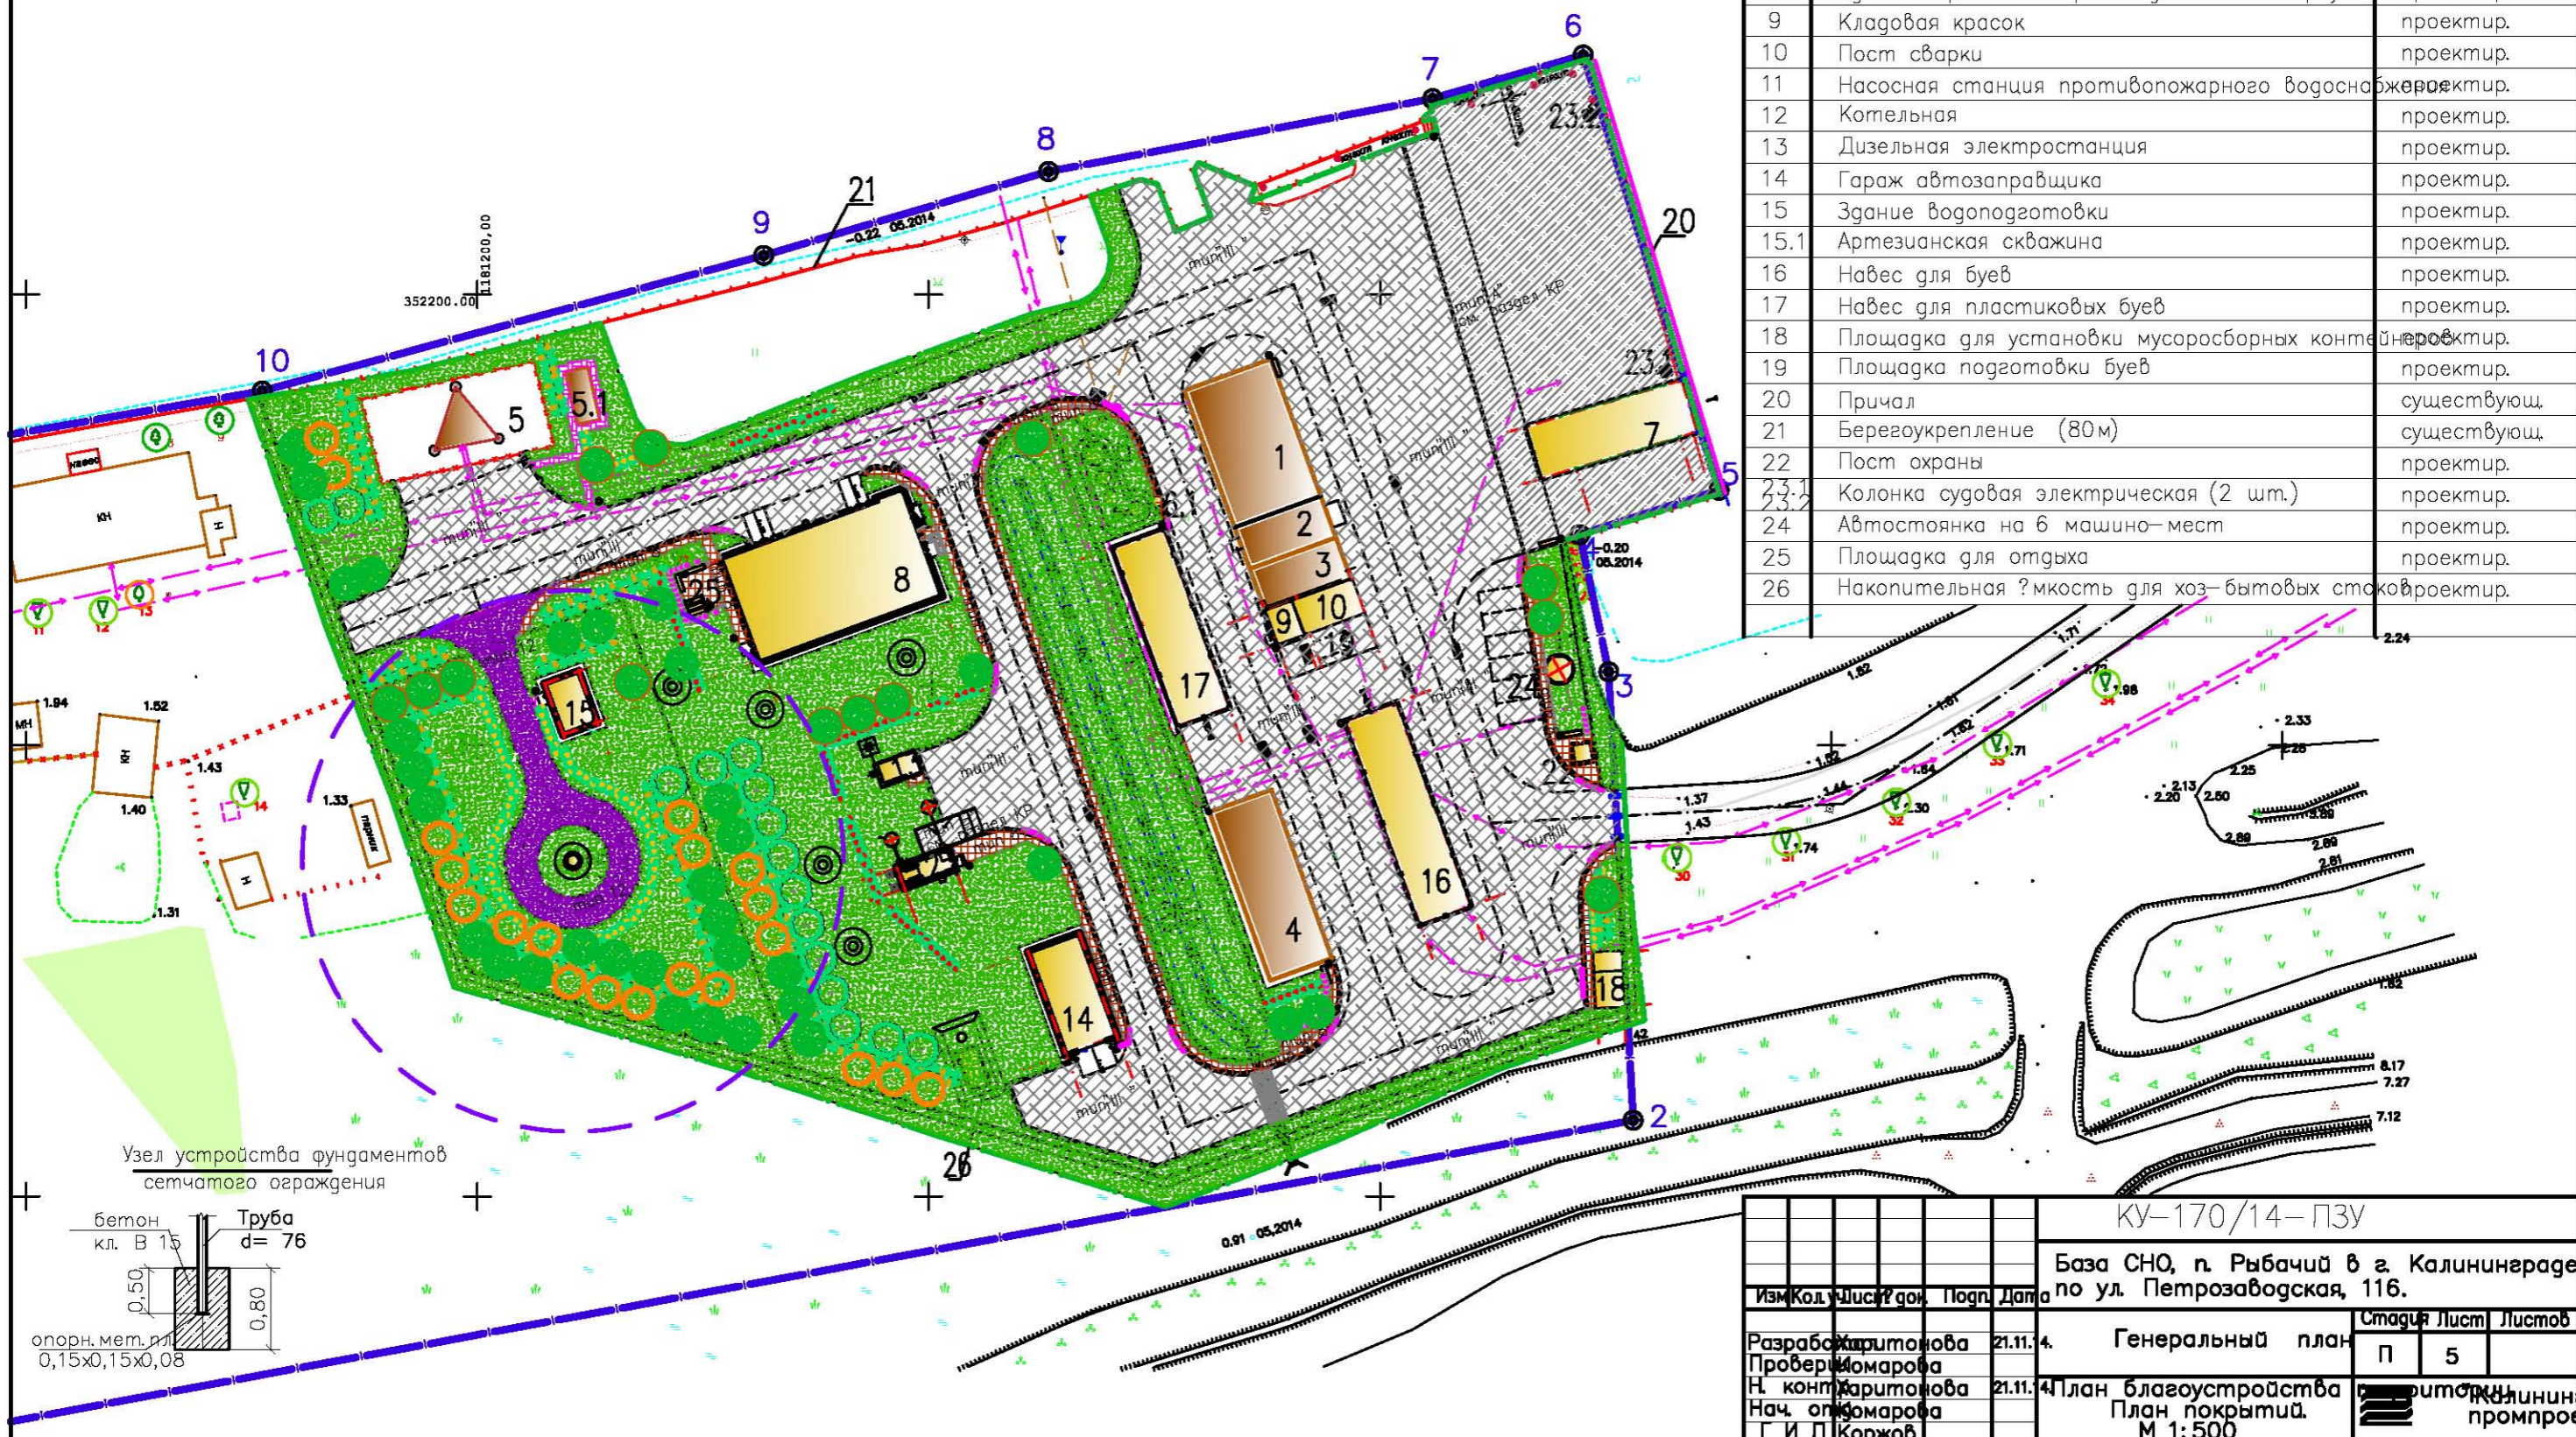


ЭКСПЛИКАЦИЯ ЗДАНИЙ И

НОМЕР НА ПЛАНЕ	НАИМЕНОВАНИЕ	ПРИМЕЧАНИЕ
1	Эллинг катера "Афродита"	существующ.
2	Гараж автопогрузчика	существующ.
3	Покрасочная камера	существующ.
4	Склад	существующ.
5	Антенна	существующ.
5.1	Аппаратный модуль АРПТ-3	существующ.
6	Очистные сооружения дождевых вод	проектир.
6.1	Канализационная насосная станция	проектир.
7	Пост разгрузочный	проектир.
8	Административно-производственный корпус	проектир.
9	Кладовая красок	проектир.
10	Пост сварки	проектир.
11	Насосная станция противопожарного водоснабжения	проектир.
12	Котельная	проектир.
13	Дизельная электростанция	проектир.
14	Гараж автозаправщика	проектир.
15	Здание водоподготовки	проектир.
15.1	Артезианская скважина	проектир.
16	Навес для буев	проектир.
17	Навес для пластиковых буев	проектир.
18	Площадка для установки мусоросборных контейнеров	проектир.
19	Площадка подготовки буев	проектир.
20	Причал	существующ.
21	Берегоукрепление (80м)	существующ.
22	Пост охраны	проектир.
23.1	Колонка судовая электрическая (2 шт.)	проектир.
23.2	Автостоянка на 6 машино-мест	проектир.
24	Площадка для отдыха	проектир.
25	Площадка для отдыха	проектир.
26	Накопительная емкость для хозяйственных стоков	проектир.

Условные обозначения:

-  - отвод участка
-  - граница благоустройства
-  - пониженный бортовой камень



КУ-170/14-ПЗУ			
База СНО, п. Рыбачий в г. Калининграде по ул. Петрозаводская, 116.			
Изм	Кол	Дата	Сод
Разработчик	И.И. Момарова	21.11.14	4
Пробер	И.И. Момарова	21.11.14	4
Нач. отд.	И.И. Момарова		
Г И П	Коржоб		
Генеральный план			Стадия
План благоустройства			Лист
План покрытий			Листов
М 1:500			П 5